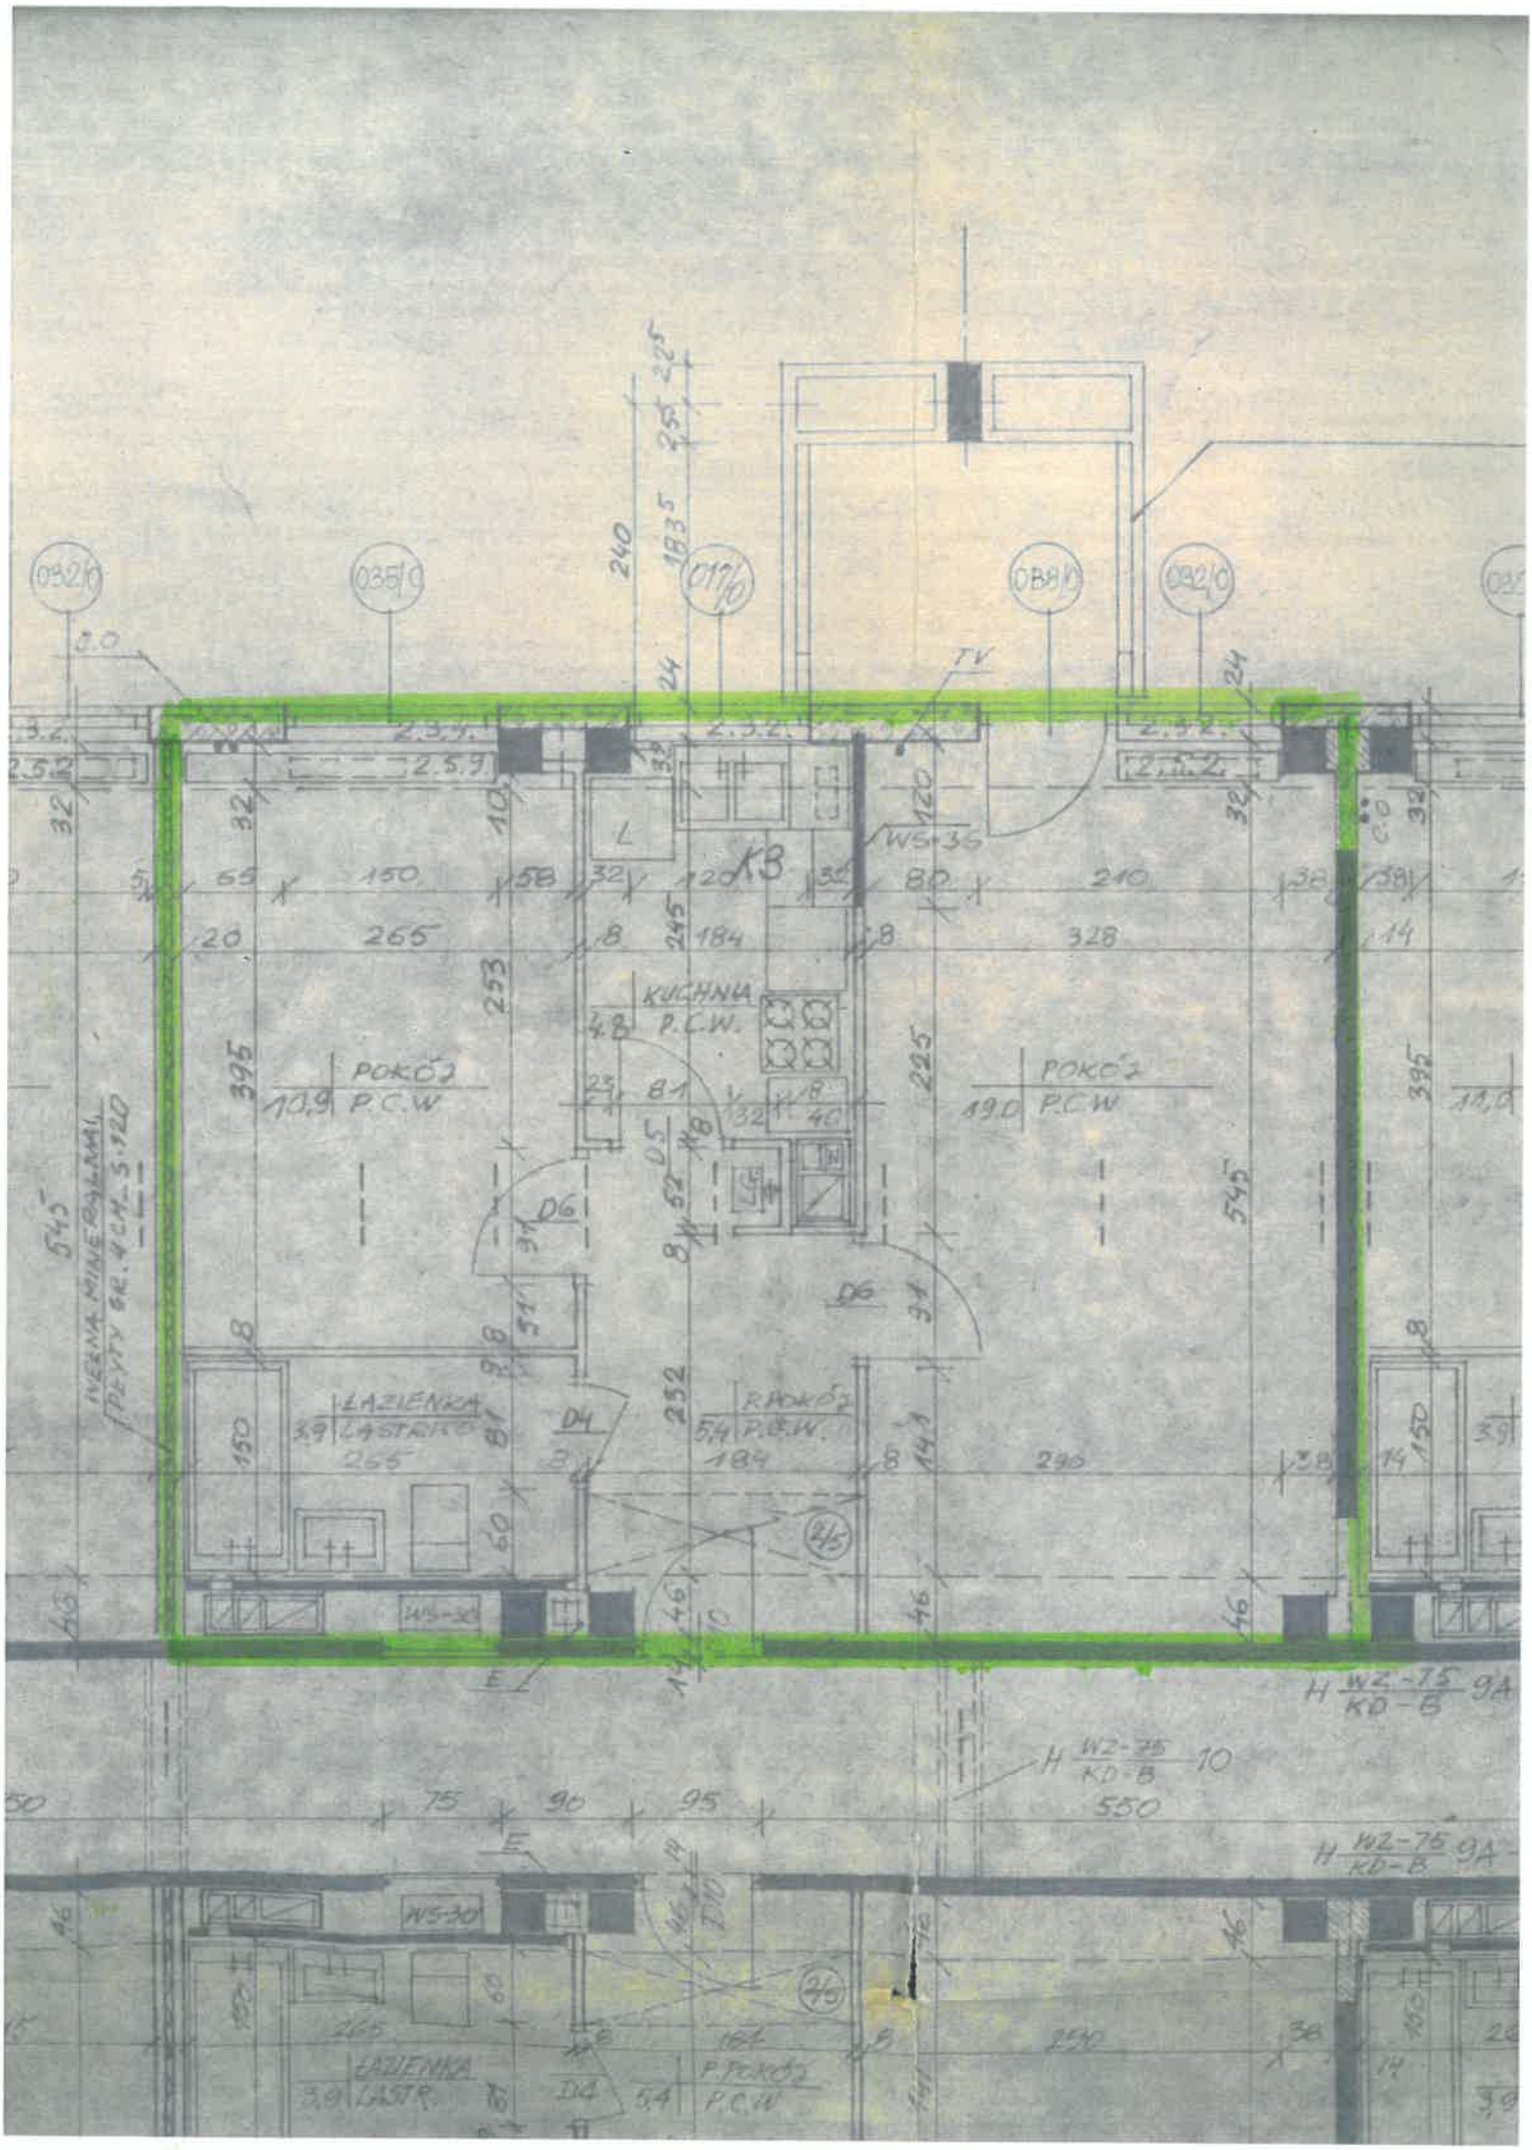
KUCHNIA
P.C.W.
POKÓJ
P.C.W
POKÓJ
P.C.W
ŁAZIENKA
LASTRIKO
P.POKÓJ
P.C.W.
ŁAZIENKA
LASTR.
P.POKÓJ
P.C.W
WS-30
WS-35
TV
D6
D4
H WZ-75 / KD-B 9A
H WZ-75 / KD-B 10

SPÓŁDZIELNIA MIESZKANIOWA
"SŁUŻEW NAD DOLINKĄ"
ul. W.A. Mozarta 1, 02-736 Warszawa
tel. 543-92-00, fax 543-92-10
NIP 525-001-11-02 Regon 011533216
KRS 0000079647

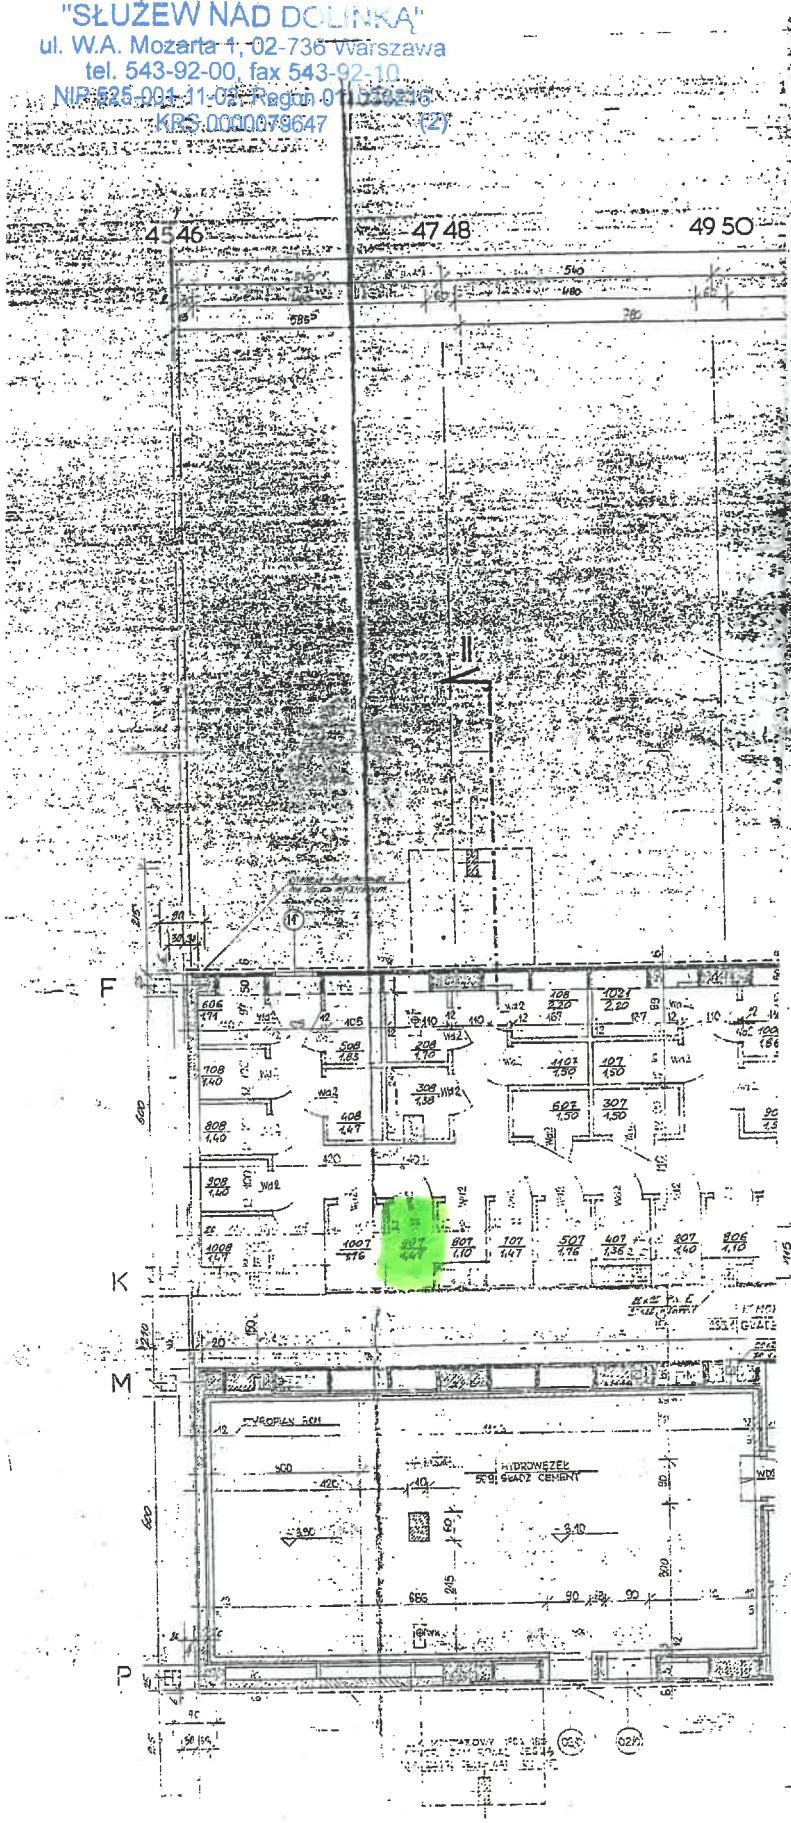

[illegible] PODŁOŻA [illegible] WYKONANE [illegible] MONTAŻOWYCH, [illegible] ELEMENTÓW PODANO NA [illegible] RYSUNKU. WYLEWKI [illegible] PIWNIC WYLONAĆ Z ELEMENTÓW PRETFABRYKOWANYCH [illegible] BETONU WYLEWANEGO ZN. [illegible] DOPUSZCZALNY POZIOM WÓD GRUNTOWYCH WYNOSI [illegible] POZIOMU -1.40 WB -2.30. ŚCIANY WEWN. BAZOWANE MONTOWANE DO POZIOMU -1.40 WB -2.30. PRZED BETONOWANIEM ŚCIAN WYLEWANYCH W OZNACZONYCH MIEJSCACH NA RZUCIE OSADZIĆ ELEMENTY PREFABRYKATÓW. OTWORY DLA PRZEPROWADZENIA TRAS I PRZEJŚĆ INSTALACYJNYCH. ŚCIANKI DZIAŁOWE PIWNIC, LOKATORSKICH DO WYS. 1.0M PEŁNE, 12CM, POWYŻEJ AŻUROWE GRUB. 6.5 CM. FUNDAMENTY POD SZYB DEMBOWY WYLAĆ DO POZIOMU -3.40. ŚCIANY POMIESZCZEŃ POZOSTAŁYCH MUROWAĆ Z CEGŁY, PEŁNE NA CAŁĄ GRUBOŚĆ. IZOLACJA ŚCIAN - POZIOMA I PIONOWA PODAWA NA PRZECZODACH I W OPISIE TECHNICZNYM. IZOLACJA AKUSTYCZNA, HYDROWĘZEŁ - ŚCIANY POMIESZCZEŃ W OBRODZIE OMUROWAĆ CEGŁĄ DZIURAWKĄ GRUBOŚCI 12 CM + STYROPIAN 2CM. STROP DO MESZALIN WYKONAĆ Z KOMIEDZY PŁYT STROPOWYCH OD DOŁU. WZDŁUŻ SPOINY ZAMOCOWAĆ PŁYTY Z WEŁNY MINERALNEJ PODTWARDEJ PRESOWANEJ. NASTĘPNIE POWIESIĆ SIATKĘ OCYNKOWĄ NA PRĘTY ZAMOCOWANE UPRZEDNIO DO MESZALIN NA SIATCE WYLONAĆ NARZUT CEMENTOWY I TYNK CEMENTOWO WAPIENNY II KL.

Urzędu Miasta Stołecznego Warszawy
Biuro Nadzoru Budowlanego Architektoniczno-Budowlanego w Dzielnicy Mokotów
2005 -08- 18

Uwaga:
Numeracja piwnic zgodna z numeracją lokali mieszkalnych.
Aktualizację na dzień 31.03.03r wykonał:

Mgr inż. Wojciech Czechowski
Uprawnienia budowlane w specjalności konstrukcyjno-budowlanej bez ograniczeń w zakresie obiektów budowlanych
Nr ewid. Wb-137/00

inż. MARIAN WOŹNICA
Upr. Nr [illegible]

EGZEMPLARZ NR 9A1
[illegible] A1
AE-3
[illegible] RZUT PIWNIC.

BACHA 22 cz. A1
RZUT PIWNIC