



PRZNIKI PODOKIENNE
OBN-6 8/8962-06

WENT. PRZEP.
PRZEZ KANAL
W PŁYTCIE STROPOWEJ.

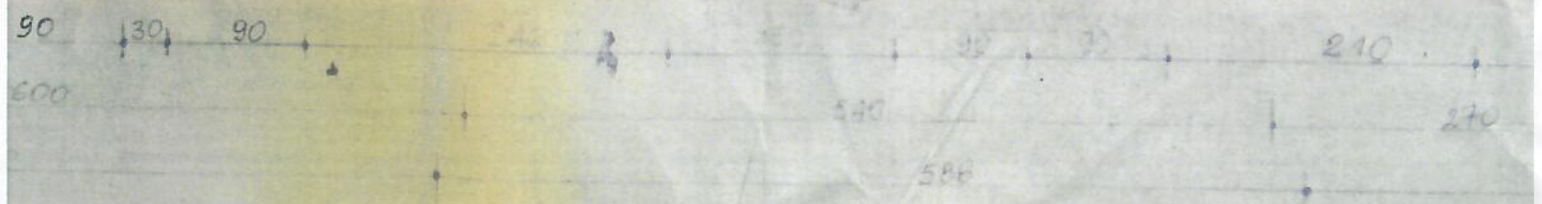

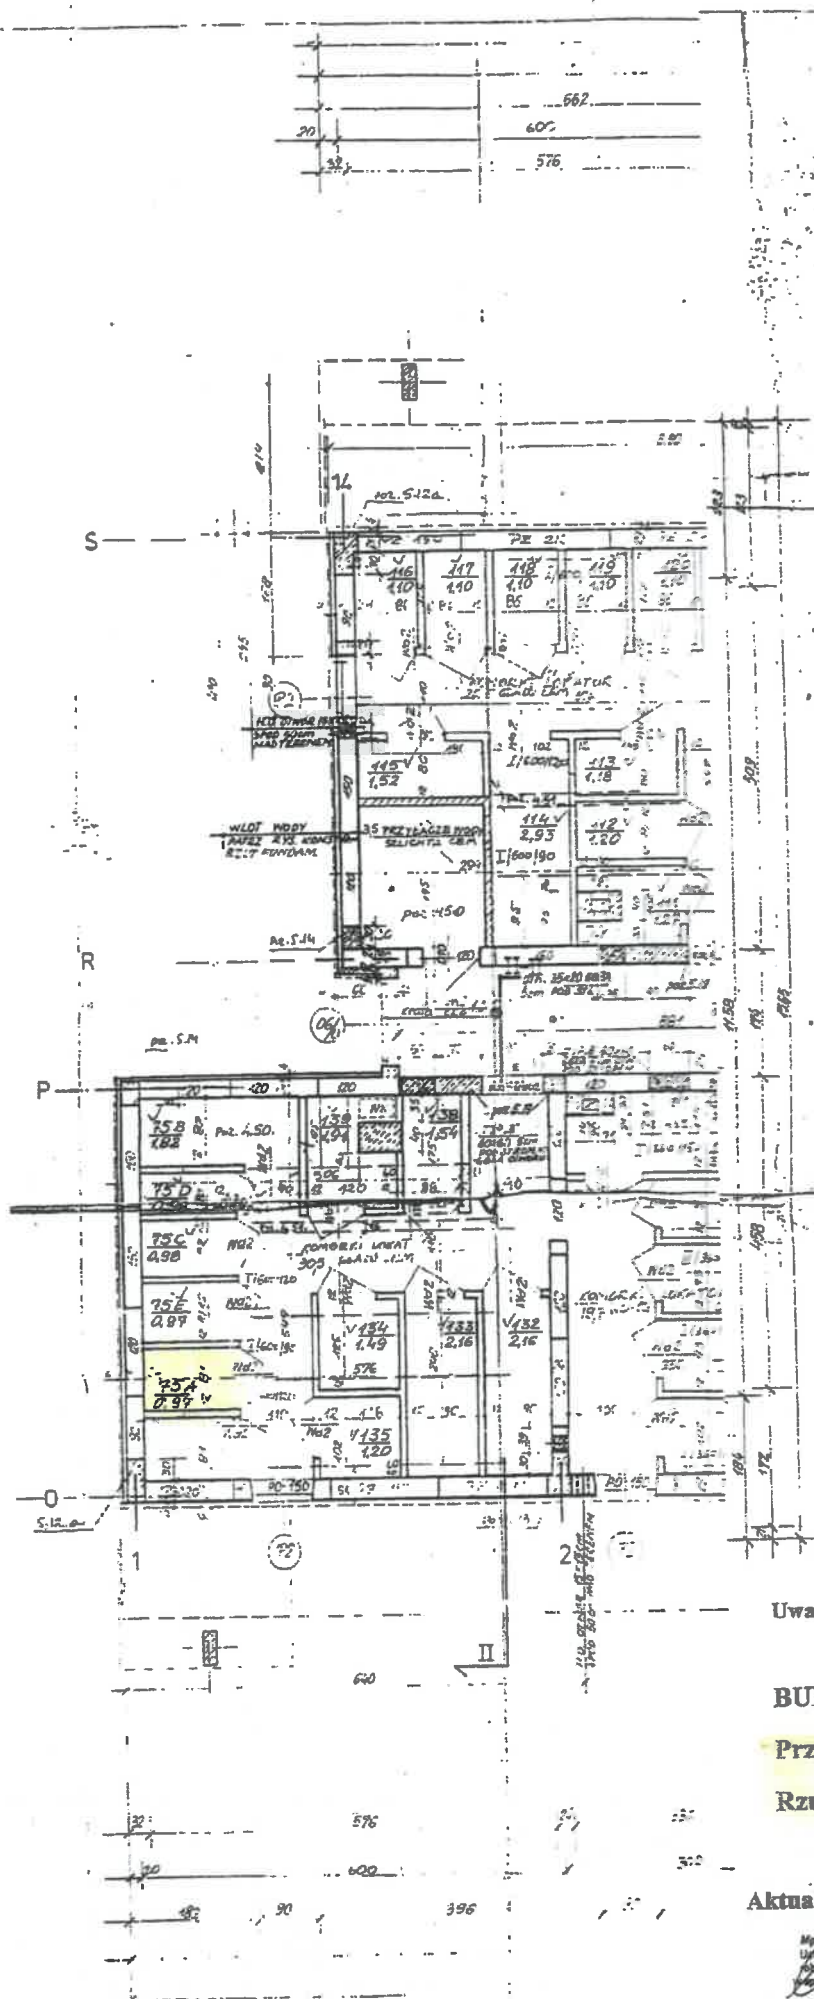

WYKONANIE C.D.
 TYP A: 20x60 m² pod podł.
 TYP B: 20x60 m² pod stropem
 UWAGA: RURY CO. PRÓWADZIC NA WYSOKOŚCI
 NR. 40cm. OD STROPU.

Urząd Miasta Stołecznego Warszawy
 Biuro Inżyniersko Architekta Miasta
 Delegatura w Dzielnicy Mokotów
 08.12.2006
 Wykonano od numeracji i samonumeracji lokali

Uwaga: Numeracja piwnic zgodna z numeracją lokali

BUDYNEK MIESZKALNY

Przy ul. Łukowa 1 cz. B

Rzut kondygnacji piwnic

Aktualizacja na dzień 31.03.2003 r. wykonał:

M. Woźnica
 Inżynier
 Nr ewid. Wa-137/00

M. Woźnica
 Inż. MARIAN WOŹNICA
 Upr. nr 52-034/77 i 52-034/78